ODŮVODNĚNÍ ZMĚNY č. 2 ÚZEMNÍHO PLÁNU KOPIDLNO

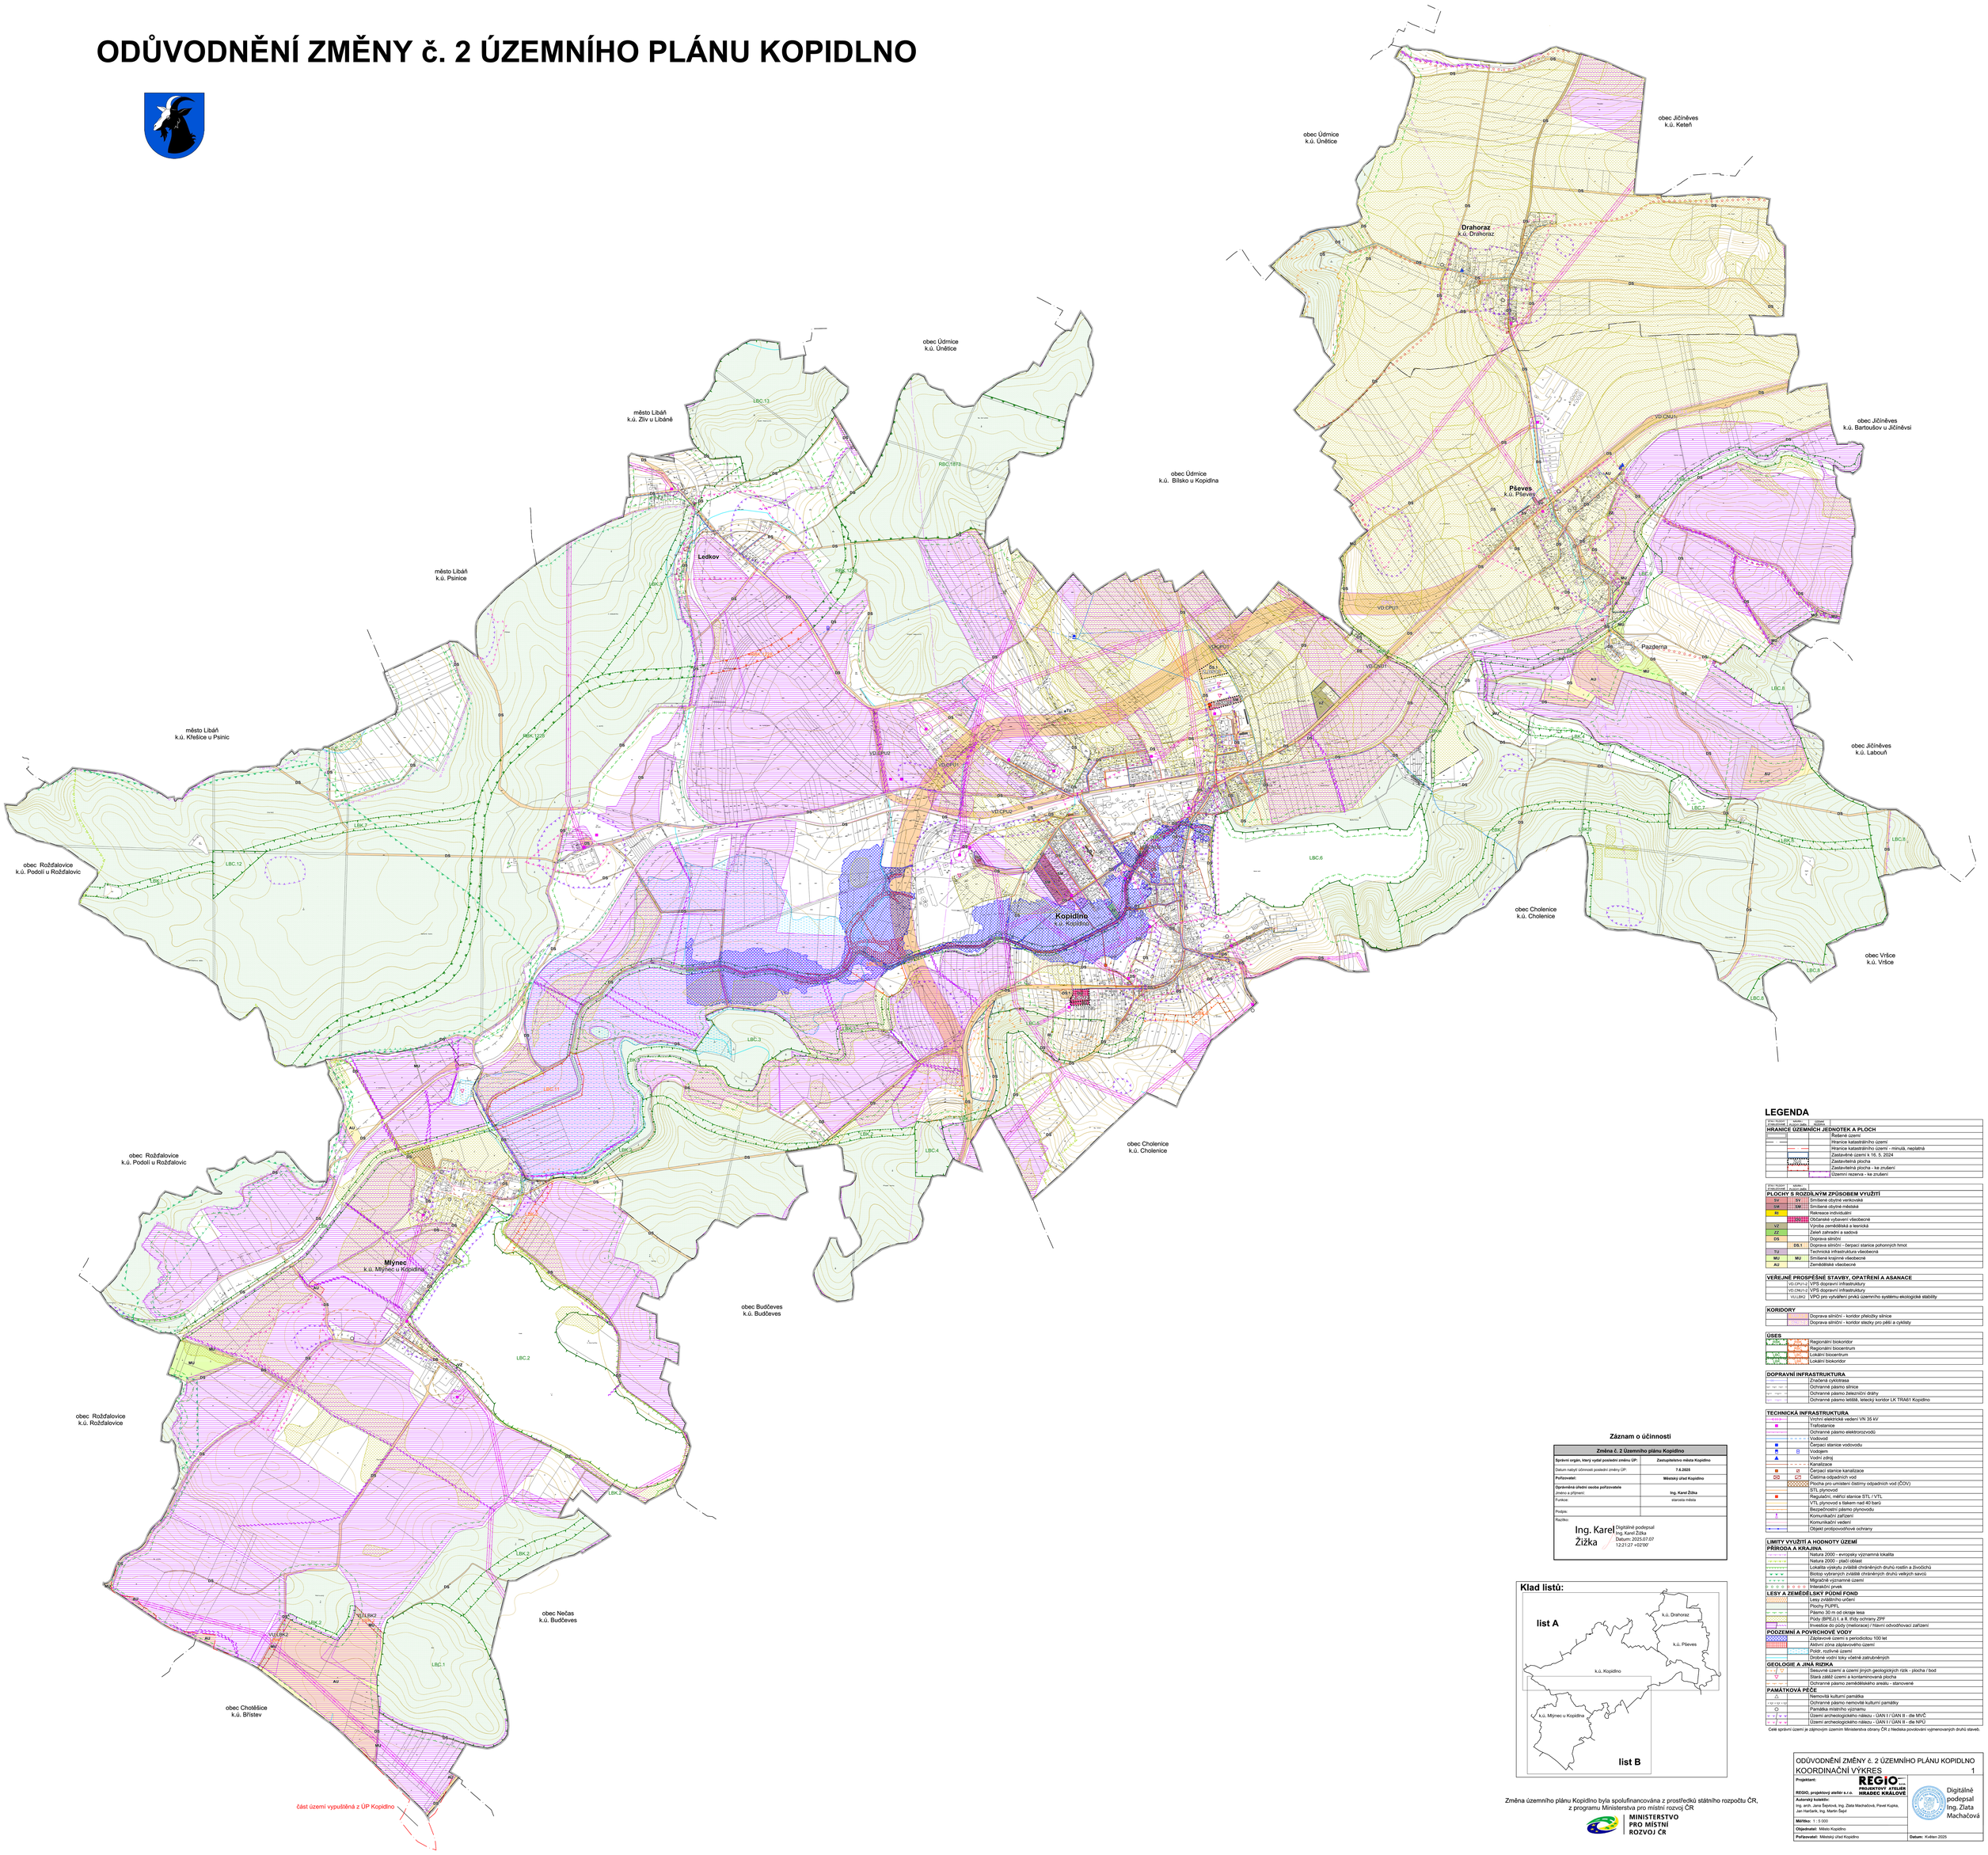

LEGENDA

STAV - PLATNÝ KONCEPTUÁLNÍ	NÁVRH - PLATNÝ ÚZEM.	NÁVRH - ROZPRACOVÁNÍ	
HRANICE ÚZEMNÍCH JEDNOTEK A PLOCH			
			Řešené území
			Hranice katastrálního území
			Hranice katastrálního území - minulá, neplatná
			Zastavěné území k 16. 5. 2024
			Zastavitelná plocha
			Zastavitelná plocha - ke zrušení
			Územní rezerva - ke zrušení
PLOCHY S ROZDÍLNÝM ZPŮSOBEM VYUŽITÍ			
SV	SV		Smíšené obytné venkovské
SM	SM		Smíšené obytné městské
RI			Rekreace individuální
	OV	OV	Občanské vybavení všeobecné
VZ			Výroba zemědělská a lesnická
ZZ			Zeleň zahradní a sadová
DS			Doprava silniční
		DS.1	Doprava silniční - čerpací stanice pohonných hmot
TU			Technická infrastruktura všeobecná
MU	MU		Smíšená krajinné všeobecné
AU			Zemědělská všeobecné
VEŘEJNĚ PROSPĚŠNÉ STAVBY, OPATŘENÍ A ASANACE			
	VD.CPU1-2		VPS dopravní infrastruktury
	VD.CNU1-2		VPS dopravní infrastruktury
	VU.LBK2		VPO pro vytváření prvků územního systému ekologické stability
KORIDORY			
			Doprava silniční - koridor přeložky silnice
			Doprava silniční - koridor stezky pro pěší a cyklisty
ÚSES			
			Regionální biokoridor
			Regionální biocentrum
			Lokální biocentrum
			Lokální biokoridor
DOPRAVNÍ INFRASTRUKTURA			
			Značená cyklistrasa
			Ochranné pásmo silnice
			Ochranné pásmo železniční dráhy
			Ochranné pásmo letiště, letecký koridor LK TRA61 Kopidlno
TECHNICKÁ INFRASTRUKTURA			
			Vrchní elektrické vedení VN 35 kV
			Trafostanice
			Ochranné pásmo elektrorozvodů
			Vodovod
			Čerpací stanice vodovodu
			Vodojem
			Vodní zdroj
			Kanalizace
			Čerpací stanice kanalizace
			Čistírna odpadních vod
			Plocha pro umístění čistírny odpadních vod (ČOV)
			STL plynovod
			Regulační, měřicí stanice STL / VTL
			VTL plynovod s tlakem nad 40 barů
			Bezpečnostní pásmo plynovodu
			Komunikační zařízení
			Komunikační vedení
			Objekt protipovodňové ochrany
LIMITY VYUŽITÍ A HODNOTY ÚZEMÍ			
PŘÍRODA A KRAJINA			
			Natura 2000 - evropsky významná lokalita
			Natura 2000 - ptačí oblast
			Lokalita výskytu zvláště chráněných druhů rostlin a živočichů
			Biotop vybraných zvláště chráněných druhů velkých savců
			Migračně významné území
			Interakční prvek
LESY A ZEMĚDĚLSKÝ PŮDNÍ FOND			
			Lesy zvláštního určení
			Plochy PUPFL
			Pásmo 30 m od okraje lesa
			Půdy (BPEJ) I. a II. třídy ochrany ZPF
			Investice do půdy (meliorace) / hlavní odvodňovací zařízení
PODZEMNÍ A POVRCHOVÉ VODY			
			Záplavové území s periodicitou 100 let
			Aktivní zóna záplavového území
			Poldr, rozlivné území
			Drobné vodní toky včetně zatrubněných
GEOLOGIE A JINÁ RIZIKA			
			Sesuvné území a území jiných geologických rizik - plocha / bod
			Stará zátěž území a kontaminovaná plocha
			Ochranné pásmo zemědělského areálu - stanovené
PAMÁTKOVÁ PÉČE			
			Nemovitá kulturní památka
			Ochranné pásmo nemovité kulturní památky
			Památka místního významu
			Území archeologického nálezu - ÚAN I / ÚAN II - dle MVČ
			Území archeologického nálezu - ÚAN I / ÚAN II - dle NPÚ

Celé správní území je zájmovým územím Ministerstva obrany ČR z hlediska povolování vyjmenovaných druhů staveb.

Záznam o účinnosti

Změna č. 2 Územního plánu Kopidlno	
Správní orgán, který vydal poslední změnu ÚP:	**Zastupitelstvo města Kopidlno**
Datum nabytí účinnosti poslední změny ÚP:	**7.8.2025**
Pořizovatel:	**Městský úřad Kopidlno**
Oprávněná úřední osoba pořizovatele Jméno a příjmení:	**Ing. Karel Žižka**
Funkce:	starosta města
Podpis:	
Razítko:	Ing. Karel Žižka — Digitálně podepsal Ing. Karel Žižka Datum: 2025.07.07 12:21:27 +02'00'

Klad listů:

Změna územního plánu Kopidlno byla spolufinancována z prostředků státního rozpočtu ČR, z programu Ministerstva pro místní rozvoj ČR

MINISTERSTVO PRO MÍSTNÍ ROZVOJ ČR

ODŮVODNĚNÍ ZMĚNY č. 2 ÚZEMNÍHO PLÁNU KOPIDLNO
KOORDINAČNÍ VÝKRES 1

Projektant: REGIO DESIGN, PRAŽSKÝ ATELIÉR HRADEC KRÁLOVÉ

RDDIO, projektový ateliér s.r.o.

Autorský kolektiv:
Ing. arch. Jana Šeplová, Ing. Zlata Machačová, Pavel Kupka, Jan Hanžlík, Ing. Martin Šejnl

Digitálně podepsal Ing. Zlata Machačová

Měřítko: 1 : 5 000

Objednatel: Město Kopidlno

Pořizovatel: Městský úřad Kopidlno

Datum: Květen 2025